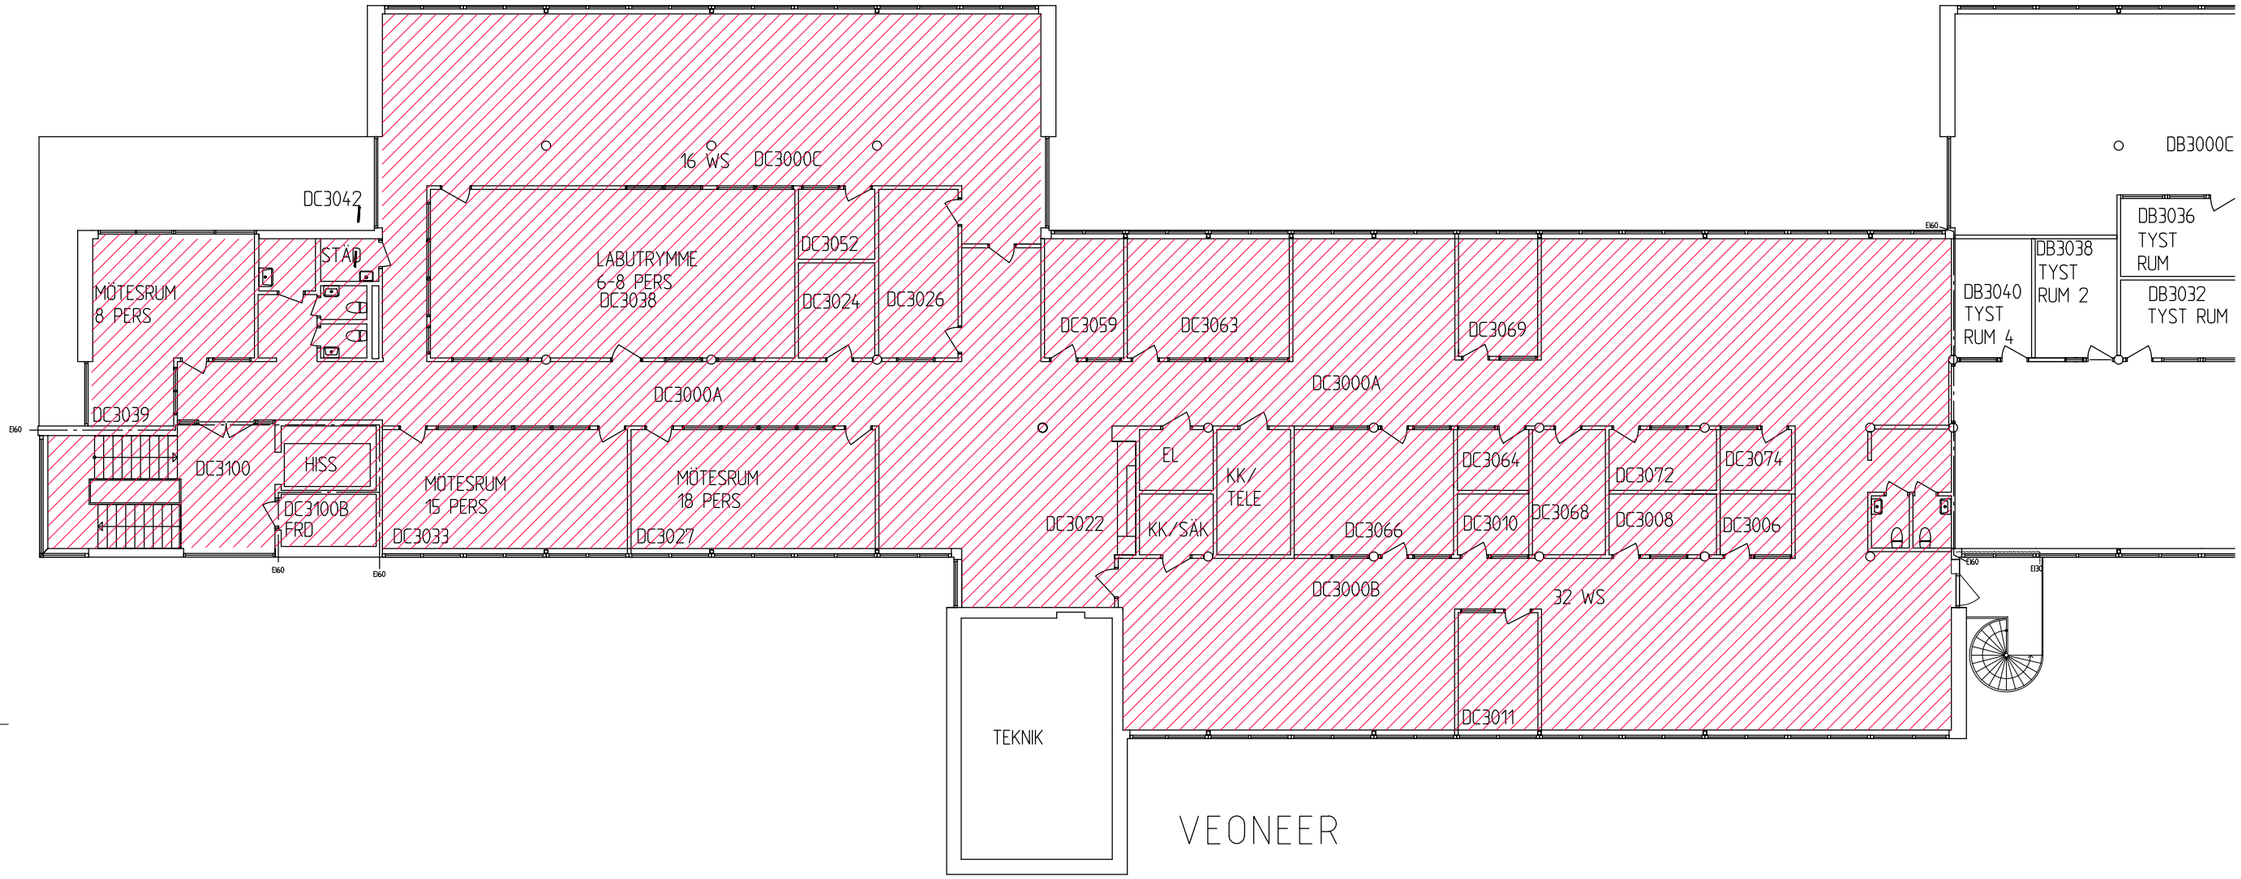

HUS DA, DB OCH DC
PLAN 3

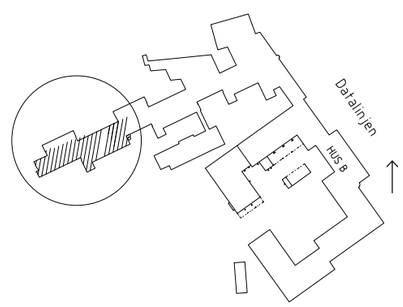

0 5 10 m

BET	ANT	ÄNDRINGEN AVSER	DATUM	SIGN

UTHYRNINGSUNDERLAG

Linköpings kommun

Kv. idédebatten 3

Link PropCo AB

Sonark Arkitektkontor AB

Klostergatan 12 582 23 Linköping tfn 013-25 44 80 fax 013-13 11 04 www.sonark.se

UPPDRAG NR	RITAD/KONSTR AV	HANDLÄGGARE
1446	GM	Germund Morén
DATUM	ANSVARIG	
2022-06-28		

PLAN 3

SKALA	NUMMER	BET
A1=1:250 A3=1:500	A-40-1-030	

XREF: ..\..\A-modelritningar\D-1 180815.dwg ..\..\A-modelritningar\D-2 180815.dwg ..\..\A-modelritningar\D3--190815.dwg

LAGER: SB11

PLO: 2022-06-28 11:40 G:\1446\A-PLOTRITNINGAR\UTHYRNINGSUNDERLAG\A-40-1-030.DWG GERMUND MORÉN